




Gemeinde Wölfersheim

Bebauungsplan

"Logistikpark Wölfersheim A 45"

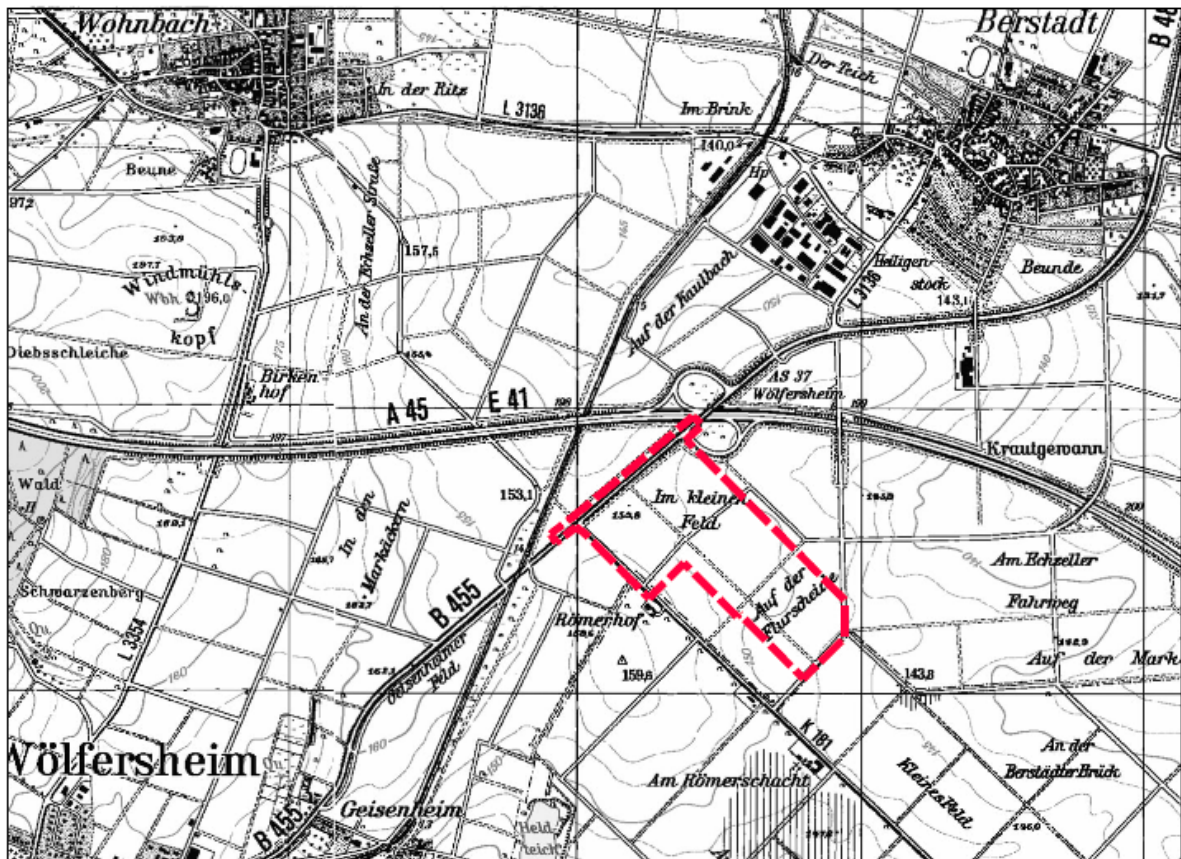

Übersichtskarte (Maßstab 1:25.000)

2. Entwurf

Stand: 01.12.2017
06.10.2018
14.11.2018
27.03.2019

Bearbeitet: Schade
CAD: Isik / Schl.

Maßstab: 1 : 2000

Verfasser:

Plan. **ES**

Elisabeth Schade Dipl.-Ing.
Städtebauarchitektin und Stadtplanerin, AKH

Alte Brauereihöfe Leihgesterner Weg 37 35392 Gießen
Tel. 0641 / 87 73 634-0 / Fax. 0641 / 87 73 634-9 / info@plan-es.com